


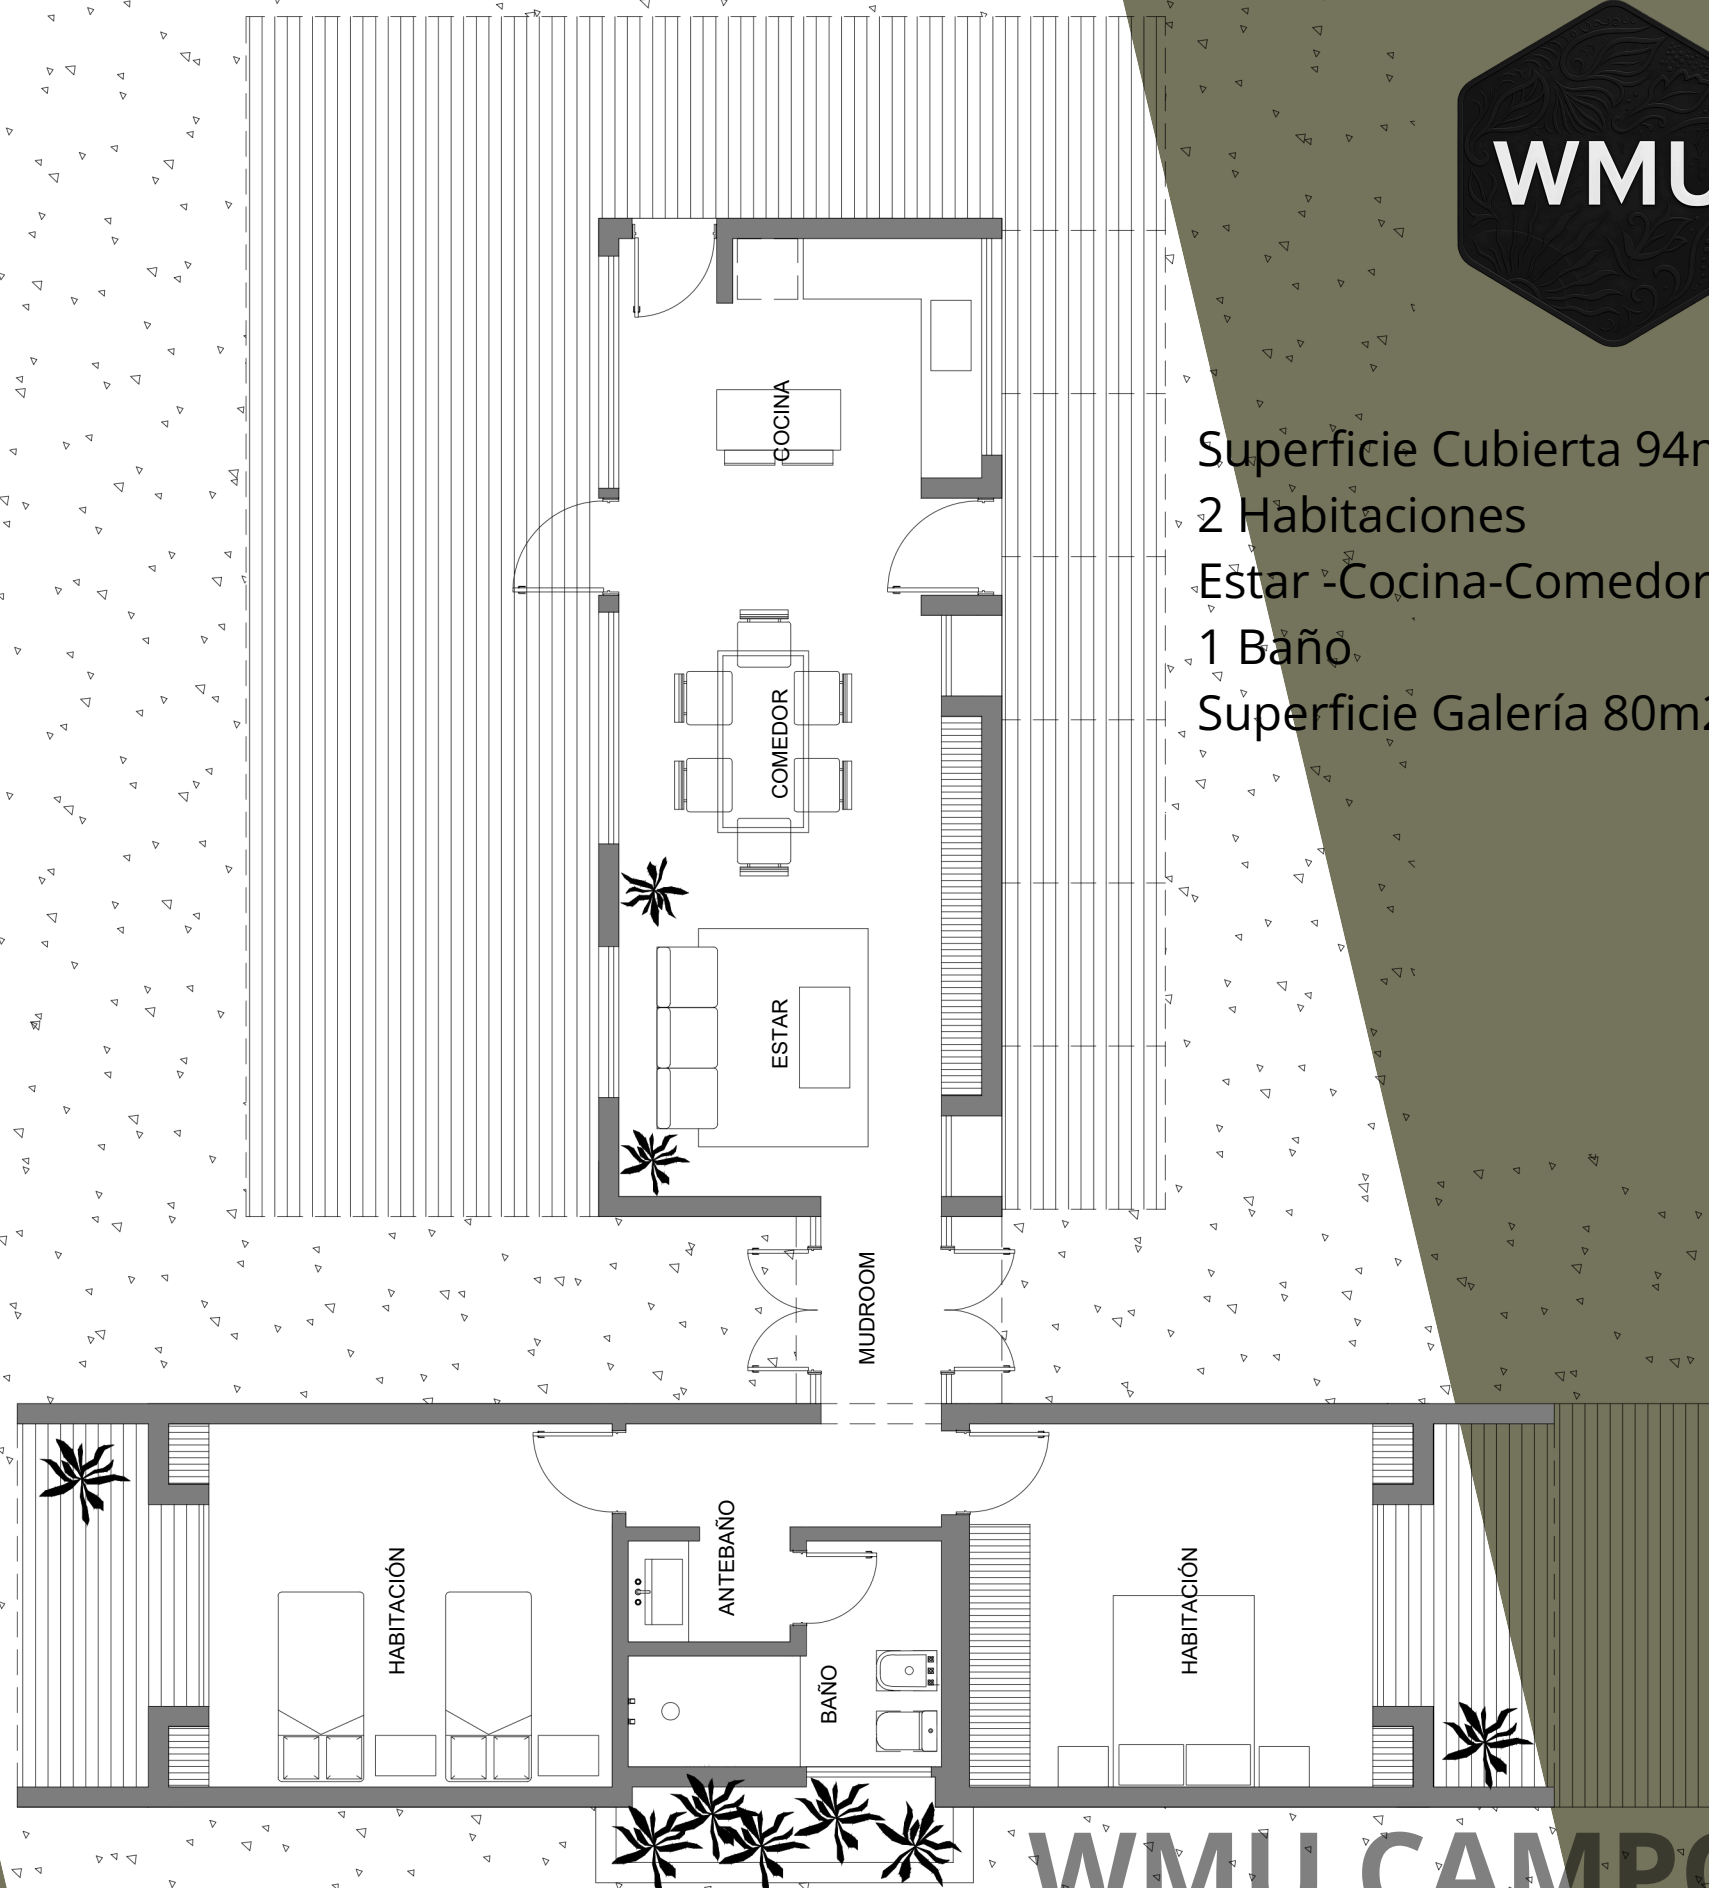


Superficie Cubierta 94m²
2 Habitaciones
Estar -Cocina-Comedor
1 Baño
Superficie Galería 80m²



WMU CAMPO

Desde USD 117.500

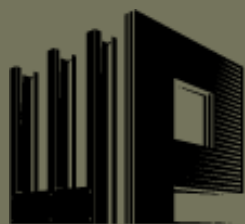

CONSTRUCCIONES
ESPECIALES

QUÉ INCLUYE



- Estructura de Steel Frame y estructura metálica
- Entrepiso con relleno alivianado
- Aislación en cubierta con poliuretano
- Aislación en muros con celulosa
- Revestimiento exterior chapa (tipo sandwich con poliuretano) / siding (placa cementicia)
- Carpintería de aluminio DVH / Laminado
- Puertas interiores
- Frente e interior de placard y guardado
- Mueble de cocina con mesada de granito, bacha, grifería
- Artefactos sanitarios con griferías, accesorios
- Revestimientos en baño
- Pisos flotante / madera
- Mueble de baño con bacha y grifería
- Artefactos de iluminación, embutidos / riel
- Preinstalación para aire acondicionado
- Zócalos EPS / madera
- Equipos de horno, anafe, campana extractora, extractor de baño, termotanque eléctrico
- Instalación completa sanitaria / eléctrica
- Se entrega toda la documentación técnica / manual de uso / mantenimiento

NO INCLUYE

- Logística de traslado, montaje final en el terreno
- Trabajos preliminares, nivelación, fundaciones
- Solicitud de servicios (gastos de solicitud)
- Presentación municipal (gastos de presentacion)



CONSTRUCCIONES
E S P E C I A L E S